

PLAN DE ZONAGE

Les Éboulements

Feuillet 3:
Village de Saint-Joseph-de-la-Rive

- Agricole.....A
- Conservation.....C
- Commercial-Industriel.....Cm
- Forestier.....F
- Habitation.....H
- Multifonctionnelle.....M
- Publique.....P
- Récréative.....R
- Villégiature.....V

41-A Numéro d'identification de la zone
 L Groupe d'usage

LÉGENDE


- Limite de zone
- Périmètre urbain
- Lots
- Zonage agricole
- Cours d'eau
- Cours d'eau intermittent
- Eau

Zones de mouvement de terrain

- NA1
- NA2
- NA1 talus
- NA2 talus

Entrée en vigueur le : _____
 Maire : _____
 Directeur Général: _____

RÉGL.NO	MISE À JOUR	
	Zone	DATE

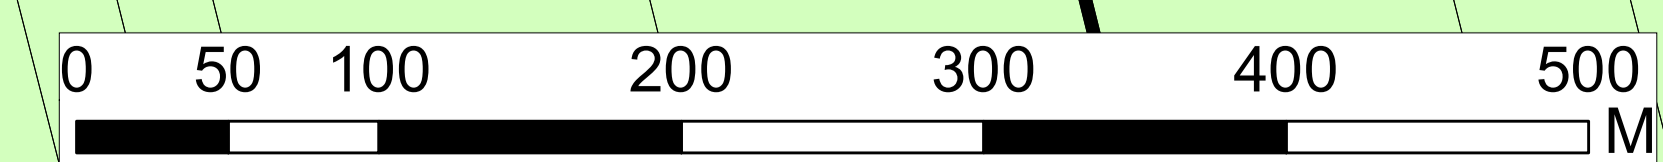

1:2 500

Mise à Jour: MRC de Charlevoix, 2011

