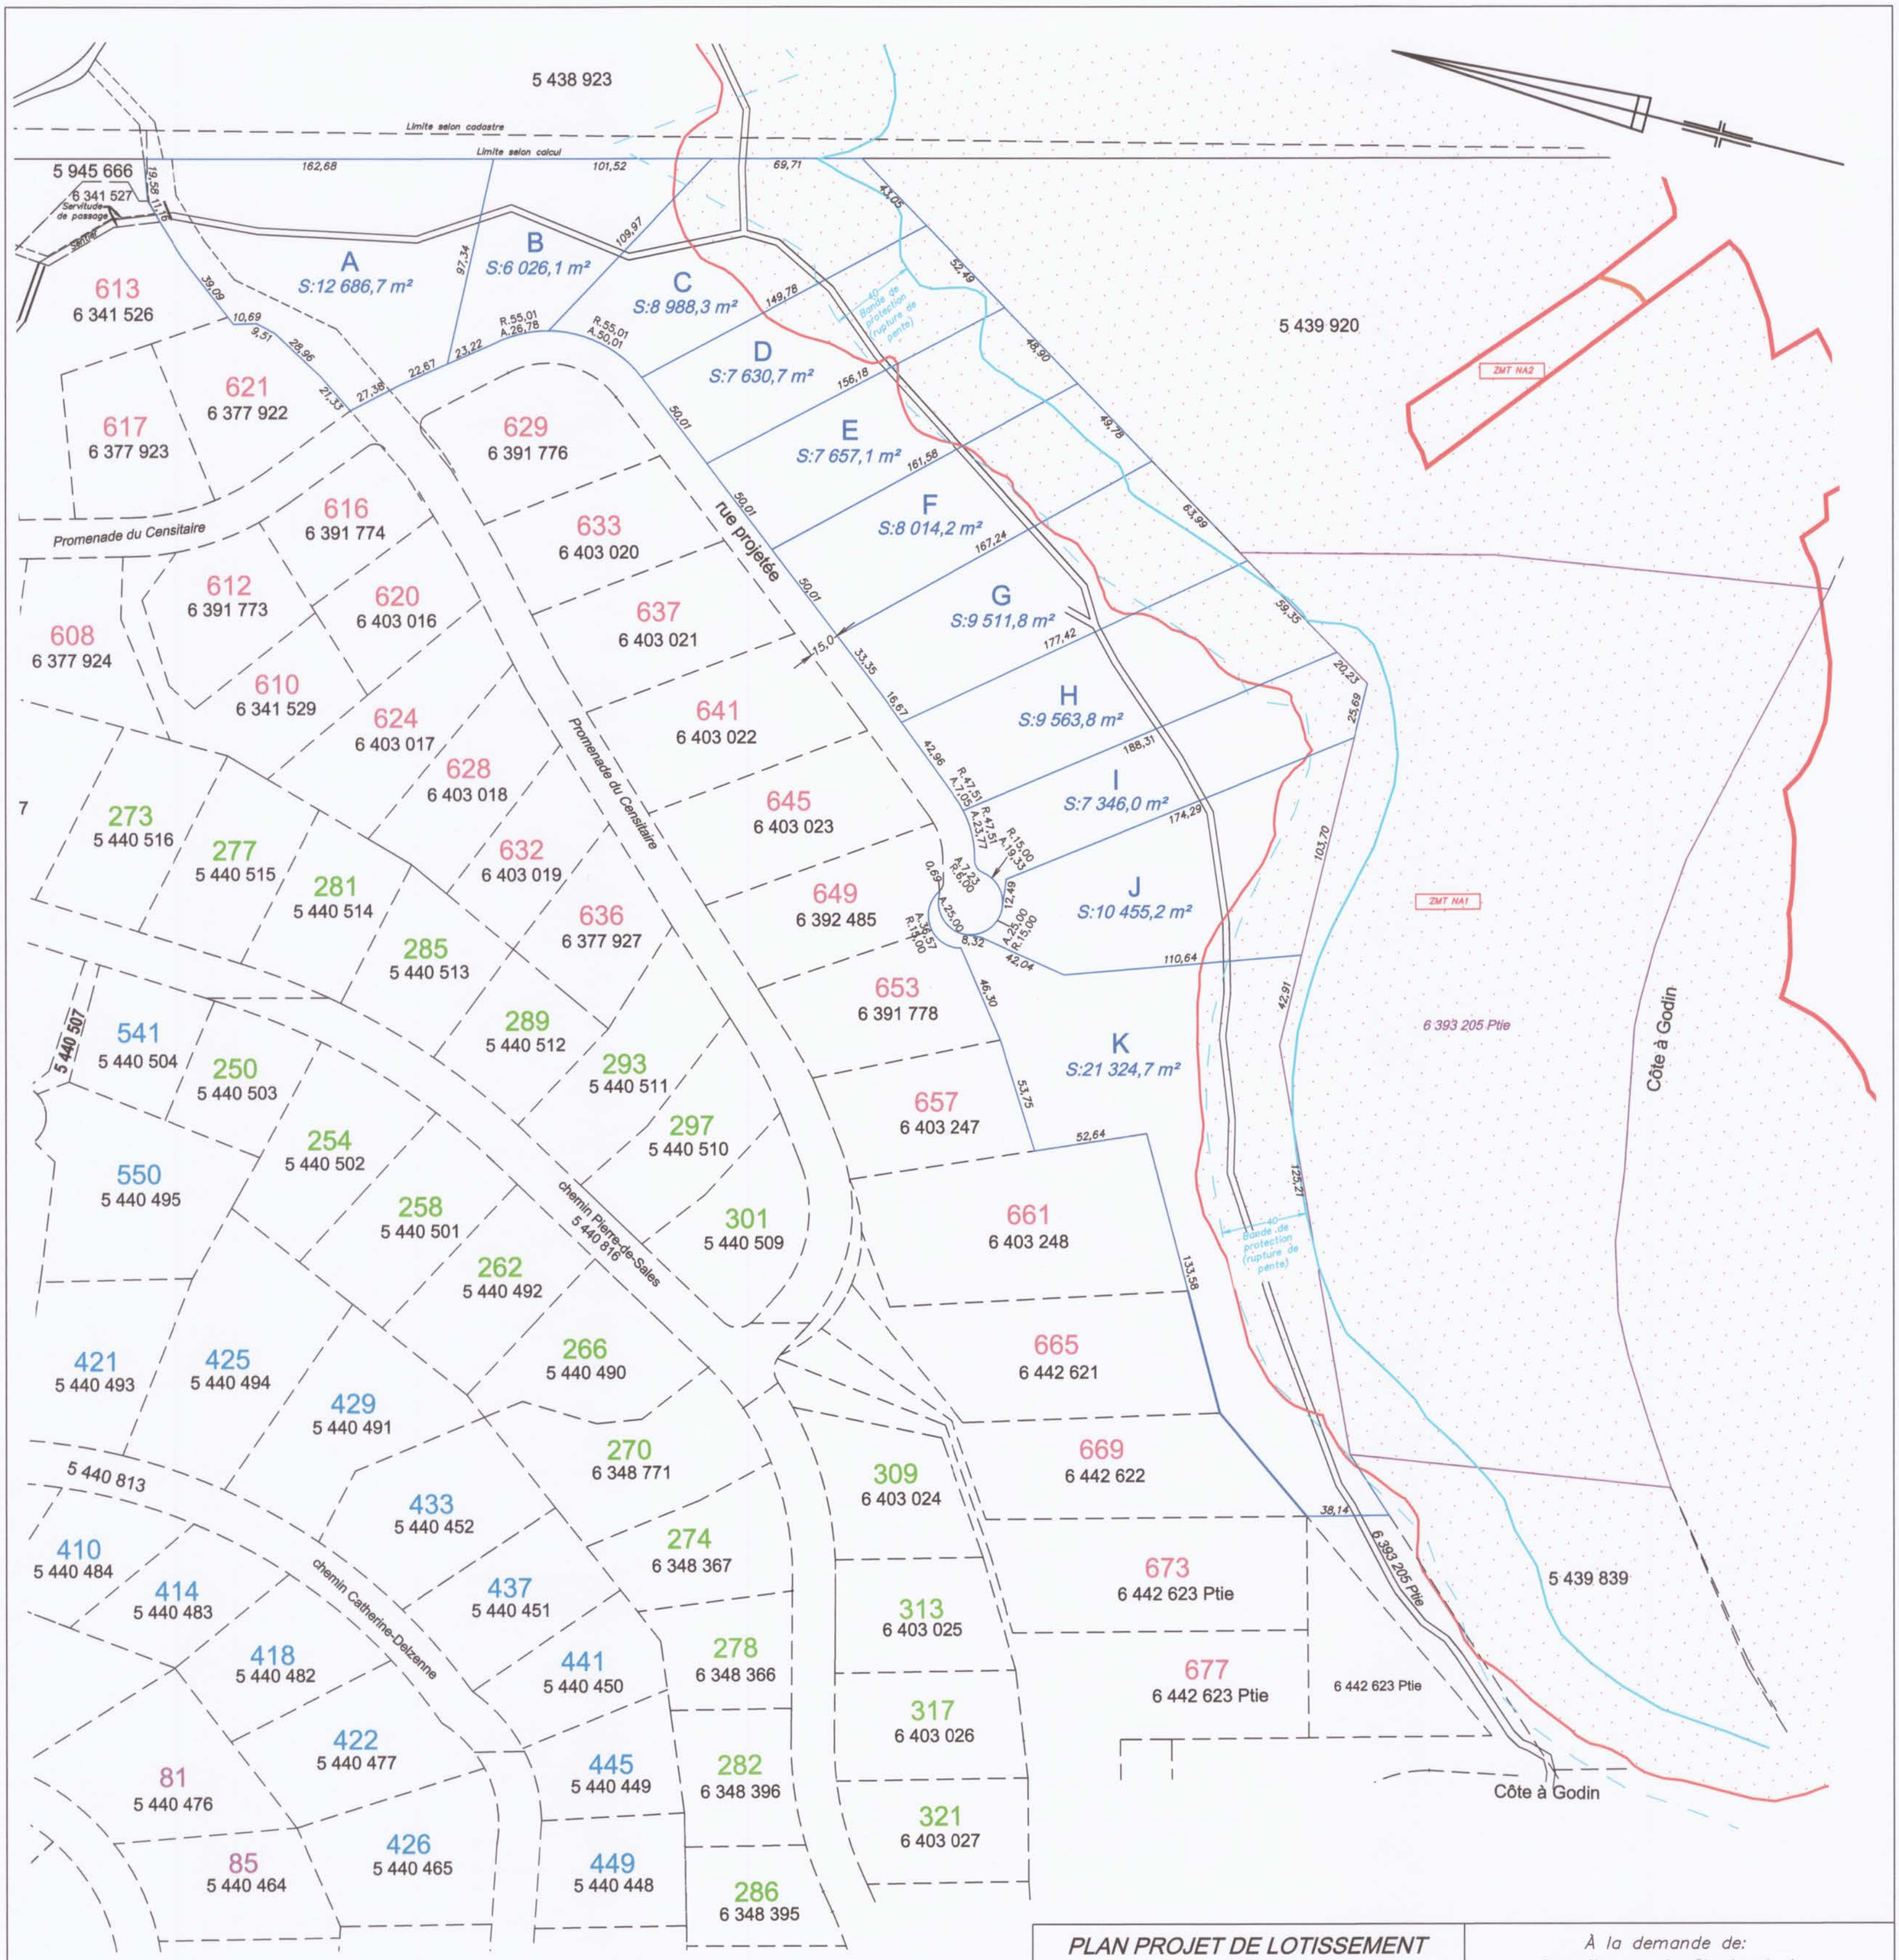

Légende

- Phase 6
- Zones de contraintes relatives aux glissements de terrain
- Ligne de rupture de pente correspondant à la limite approximative de la cicatrice du glissement de 1663. Position selon le plan de Englobe, le 29 juillet 2021.

PLAN PROJET DE LOTISSEMENT **Phase VI**	À la demande de: Investissements Charlevoix inc.
Lot: 6 393 205	Baie-Saint-Paul, le 18 mars 2022 Par: .....
Cadastre: du Québec	Dave Tremblay Arpenteur-Géomètre
Municipalité: Les Éboulements	Copie certifiée le: ..... Par: .....
Circonscription foncière: Charlevoix No2	Dossier: Éboul02 — Minute 9675

TREMBLAY & FORTIN ARPENTEURS-GÉOMÈTRES INC. **Membres** de l'OAGQ
75, rue Leclerc, Baie-Saint-Paul, (Qc), G3Z 2L1: Tel:(418) 240-3003
322, rue Saint-Étienne, La Malbaie, (Qc), G5A 1T2: Tel:(418) 202-1221

Notes:
Les mesures indiquées sur ce plan sont en mètres (si).
Les mesures indiquées sur ce plan sont approximative.

Échelle 1: 2 000